


Annex II

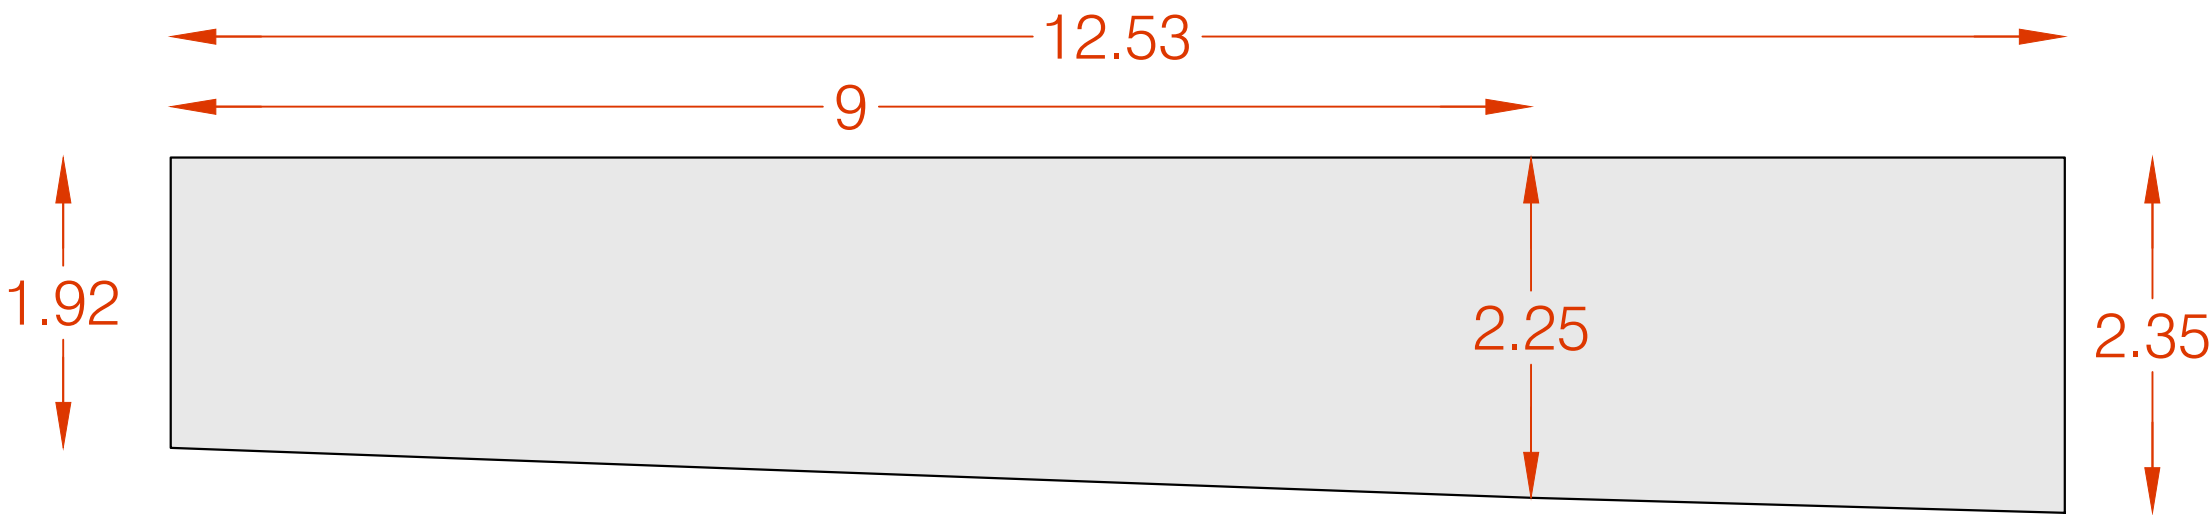

Superfície = 26,9m²
**Es tracta d'un aixecament que determina les dimensions globals. Si es requereix de major precisió caldrà realitzar les comprovacions pertinents insitu.*